




Avenue Jean Monnet - Profil en travers type 1

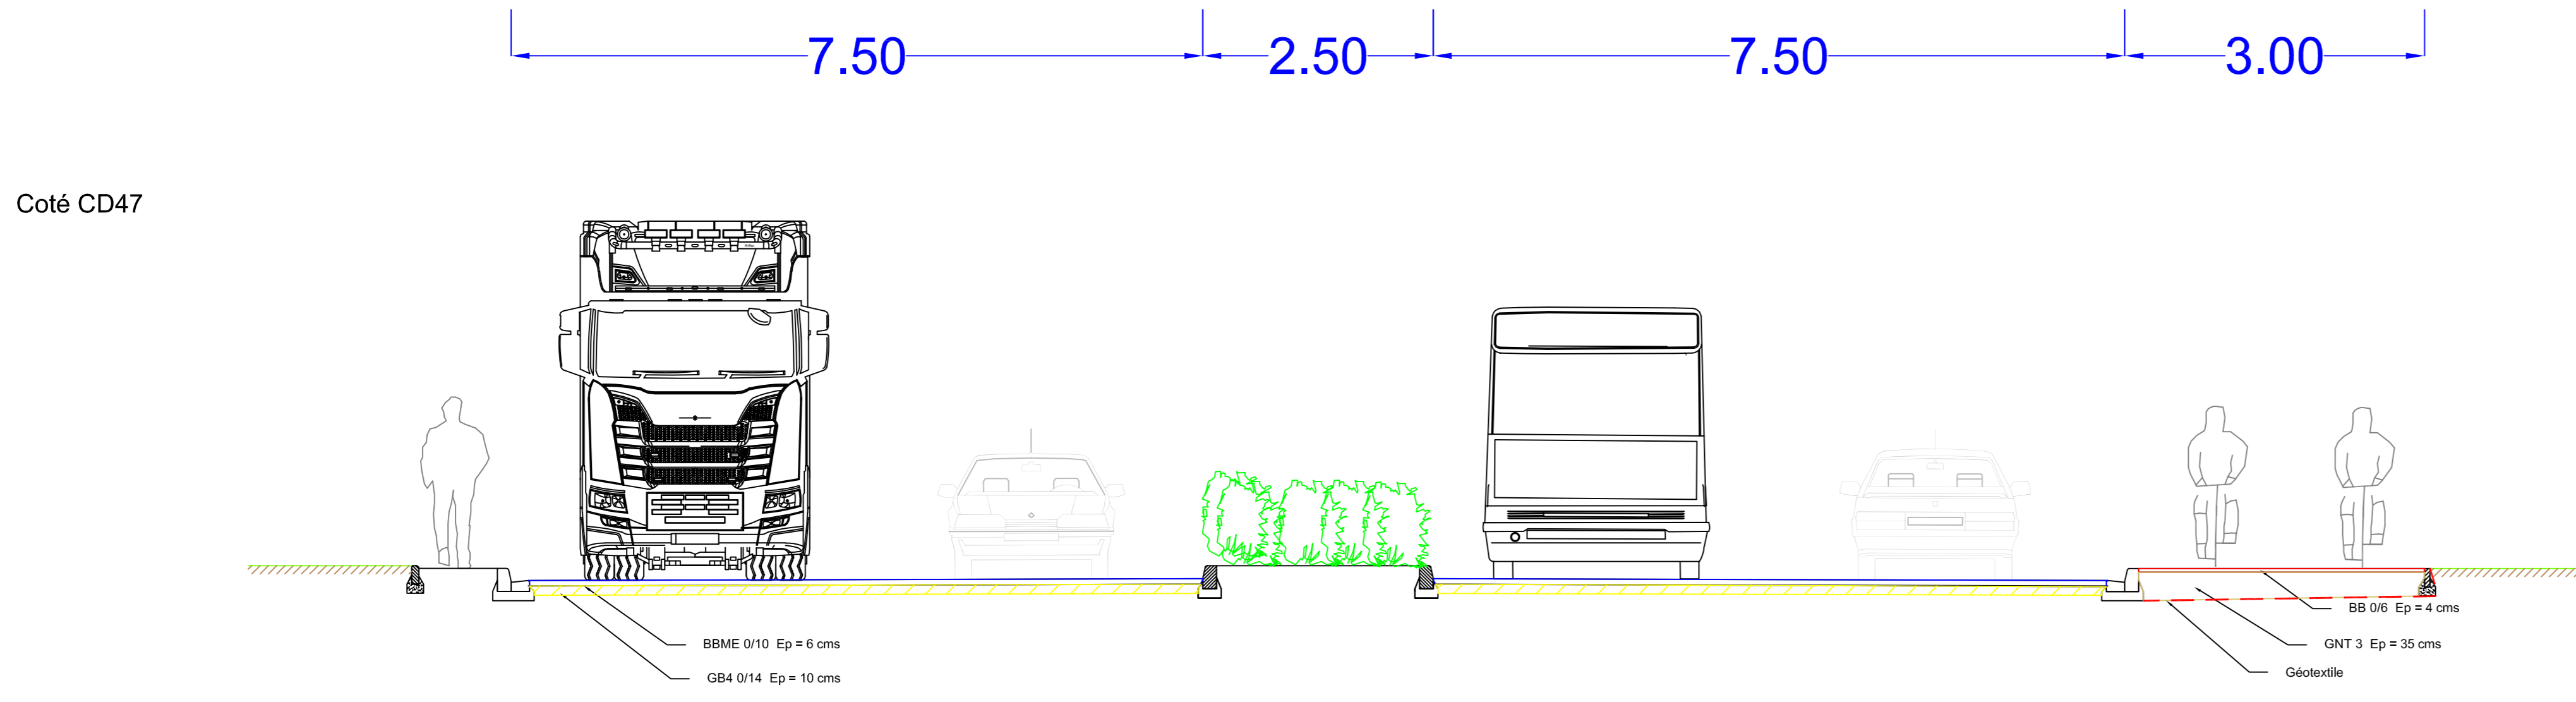


Avenue Jean Monnet - Profil en travers type 2

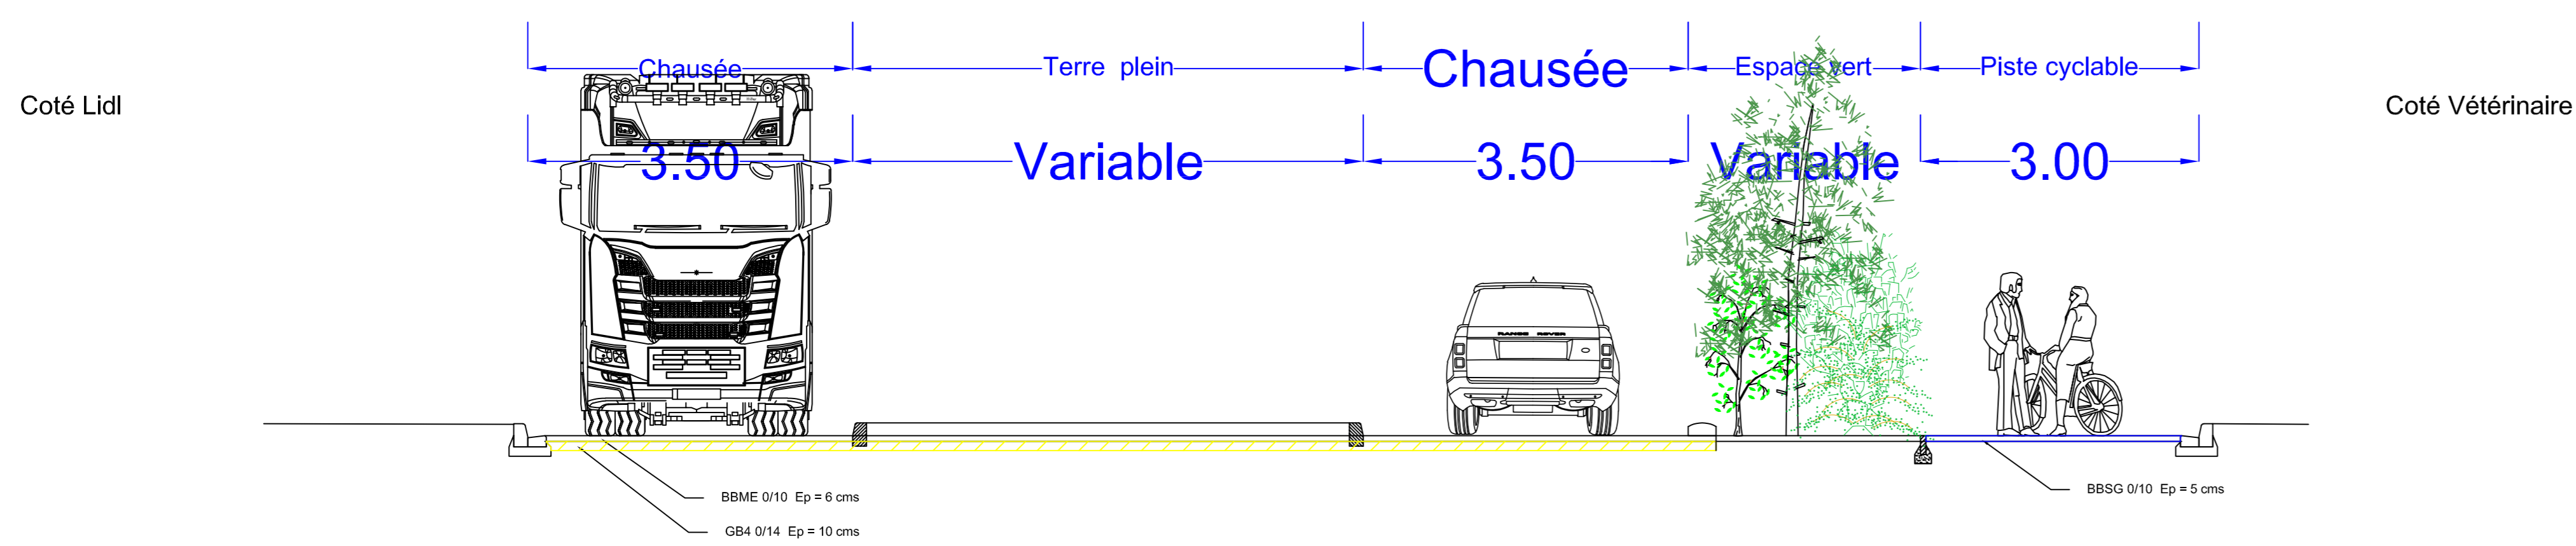

Avenue Jean Bru - Profil en travers type 3

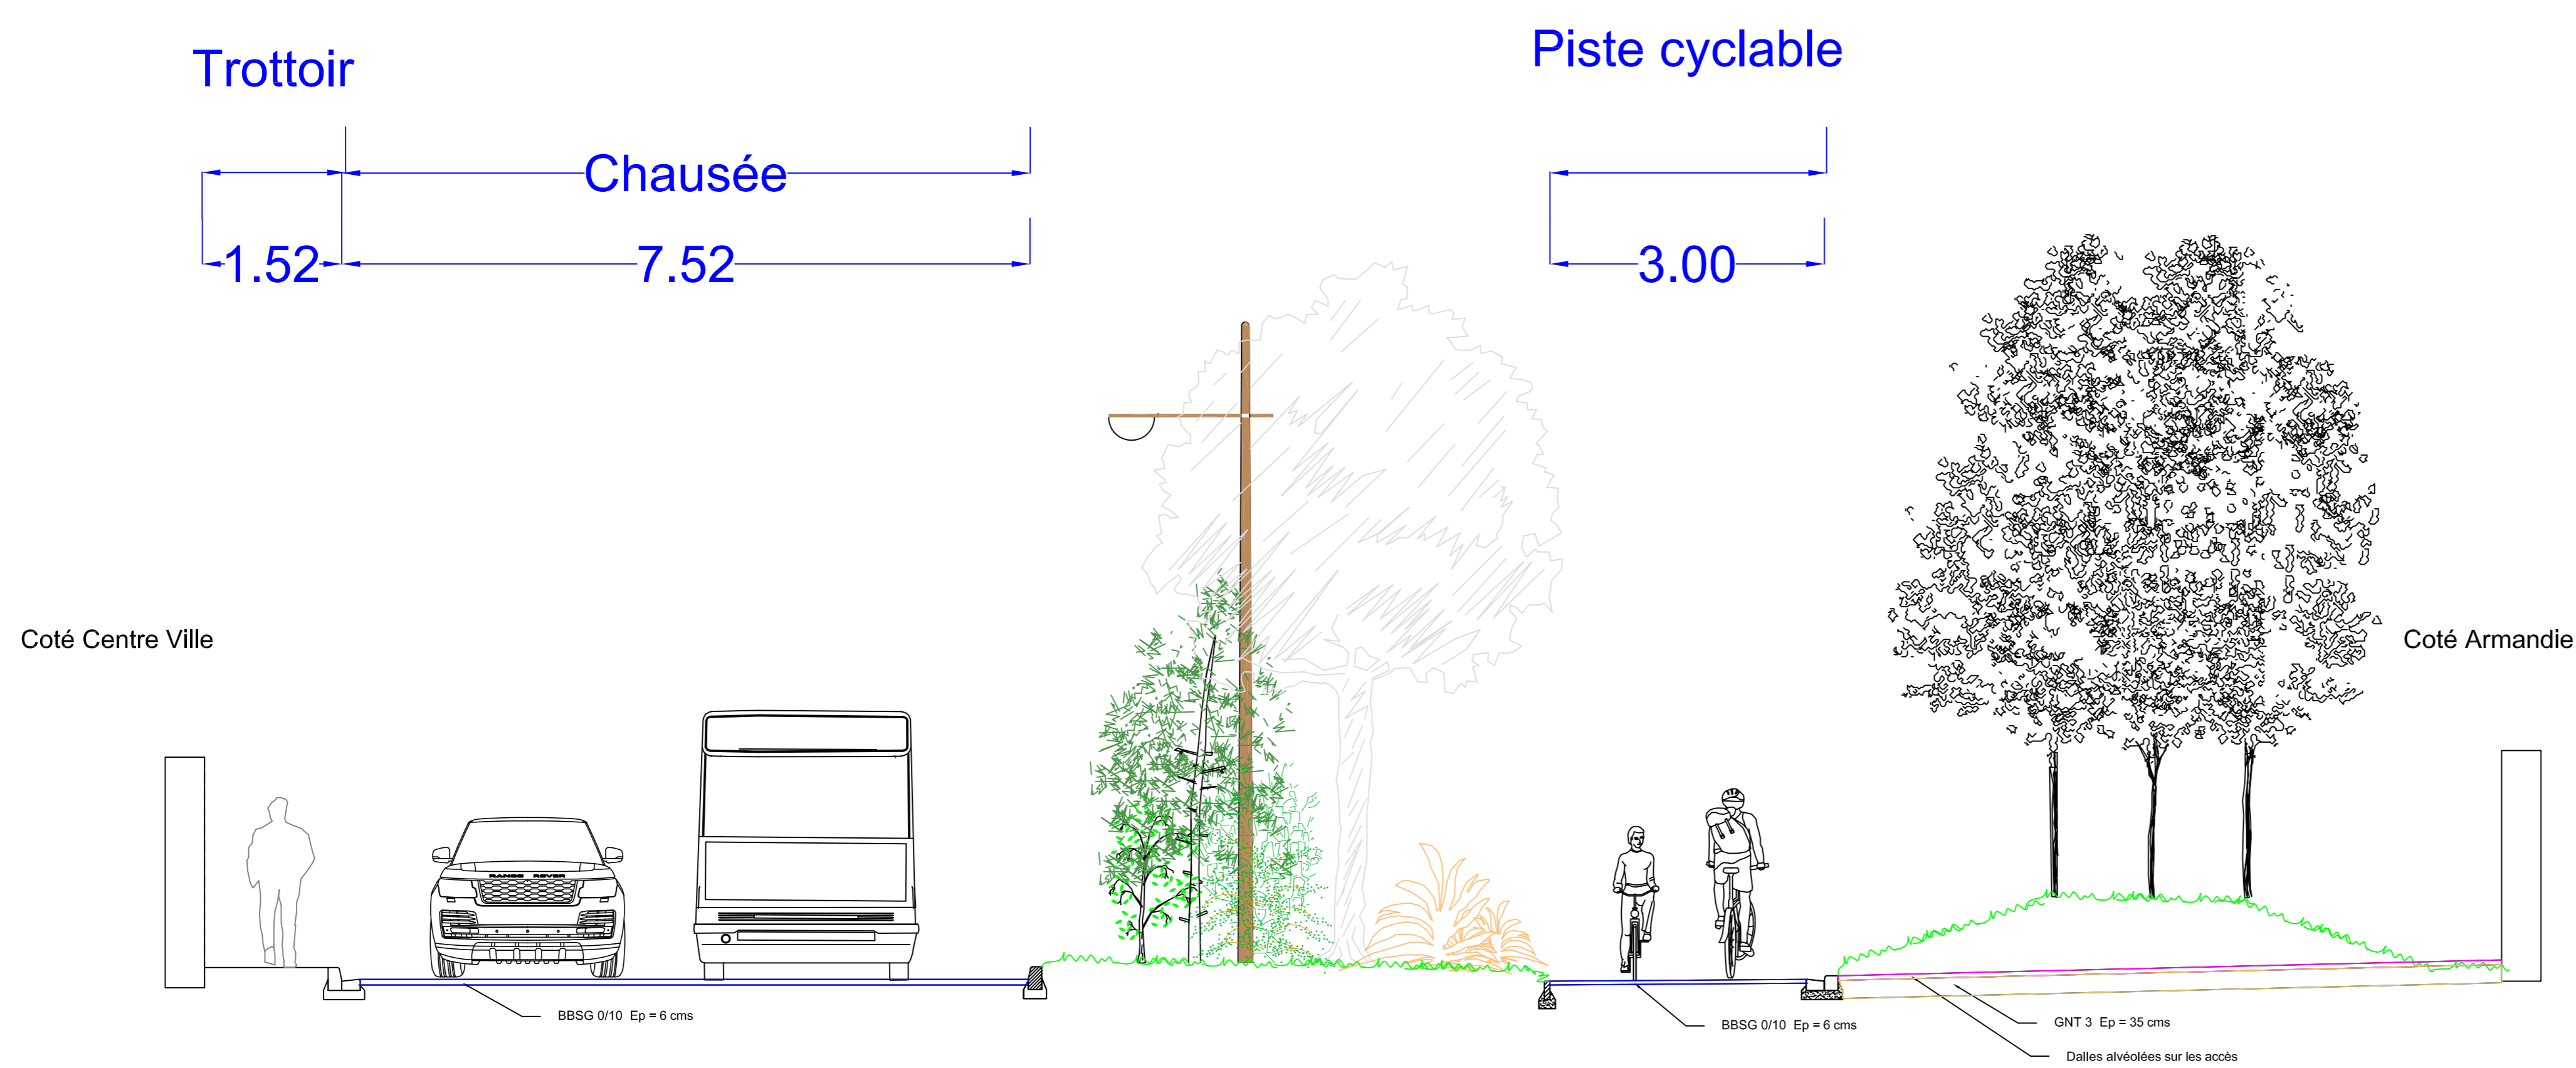

Avenues Bru et Colmar - Profil en travers type 4

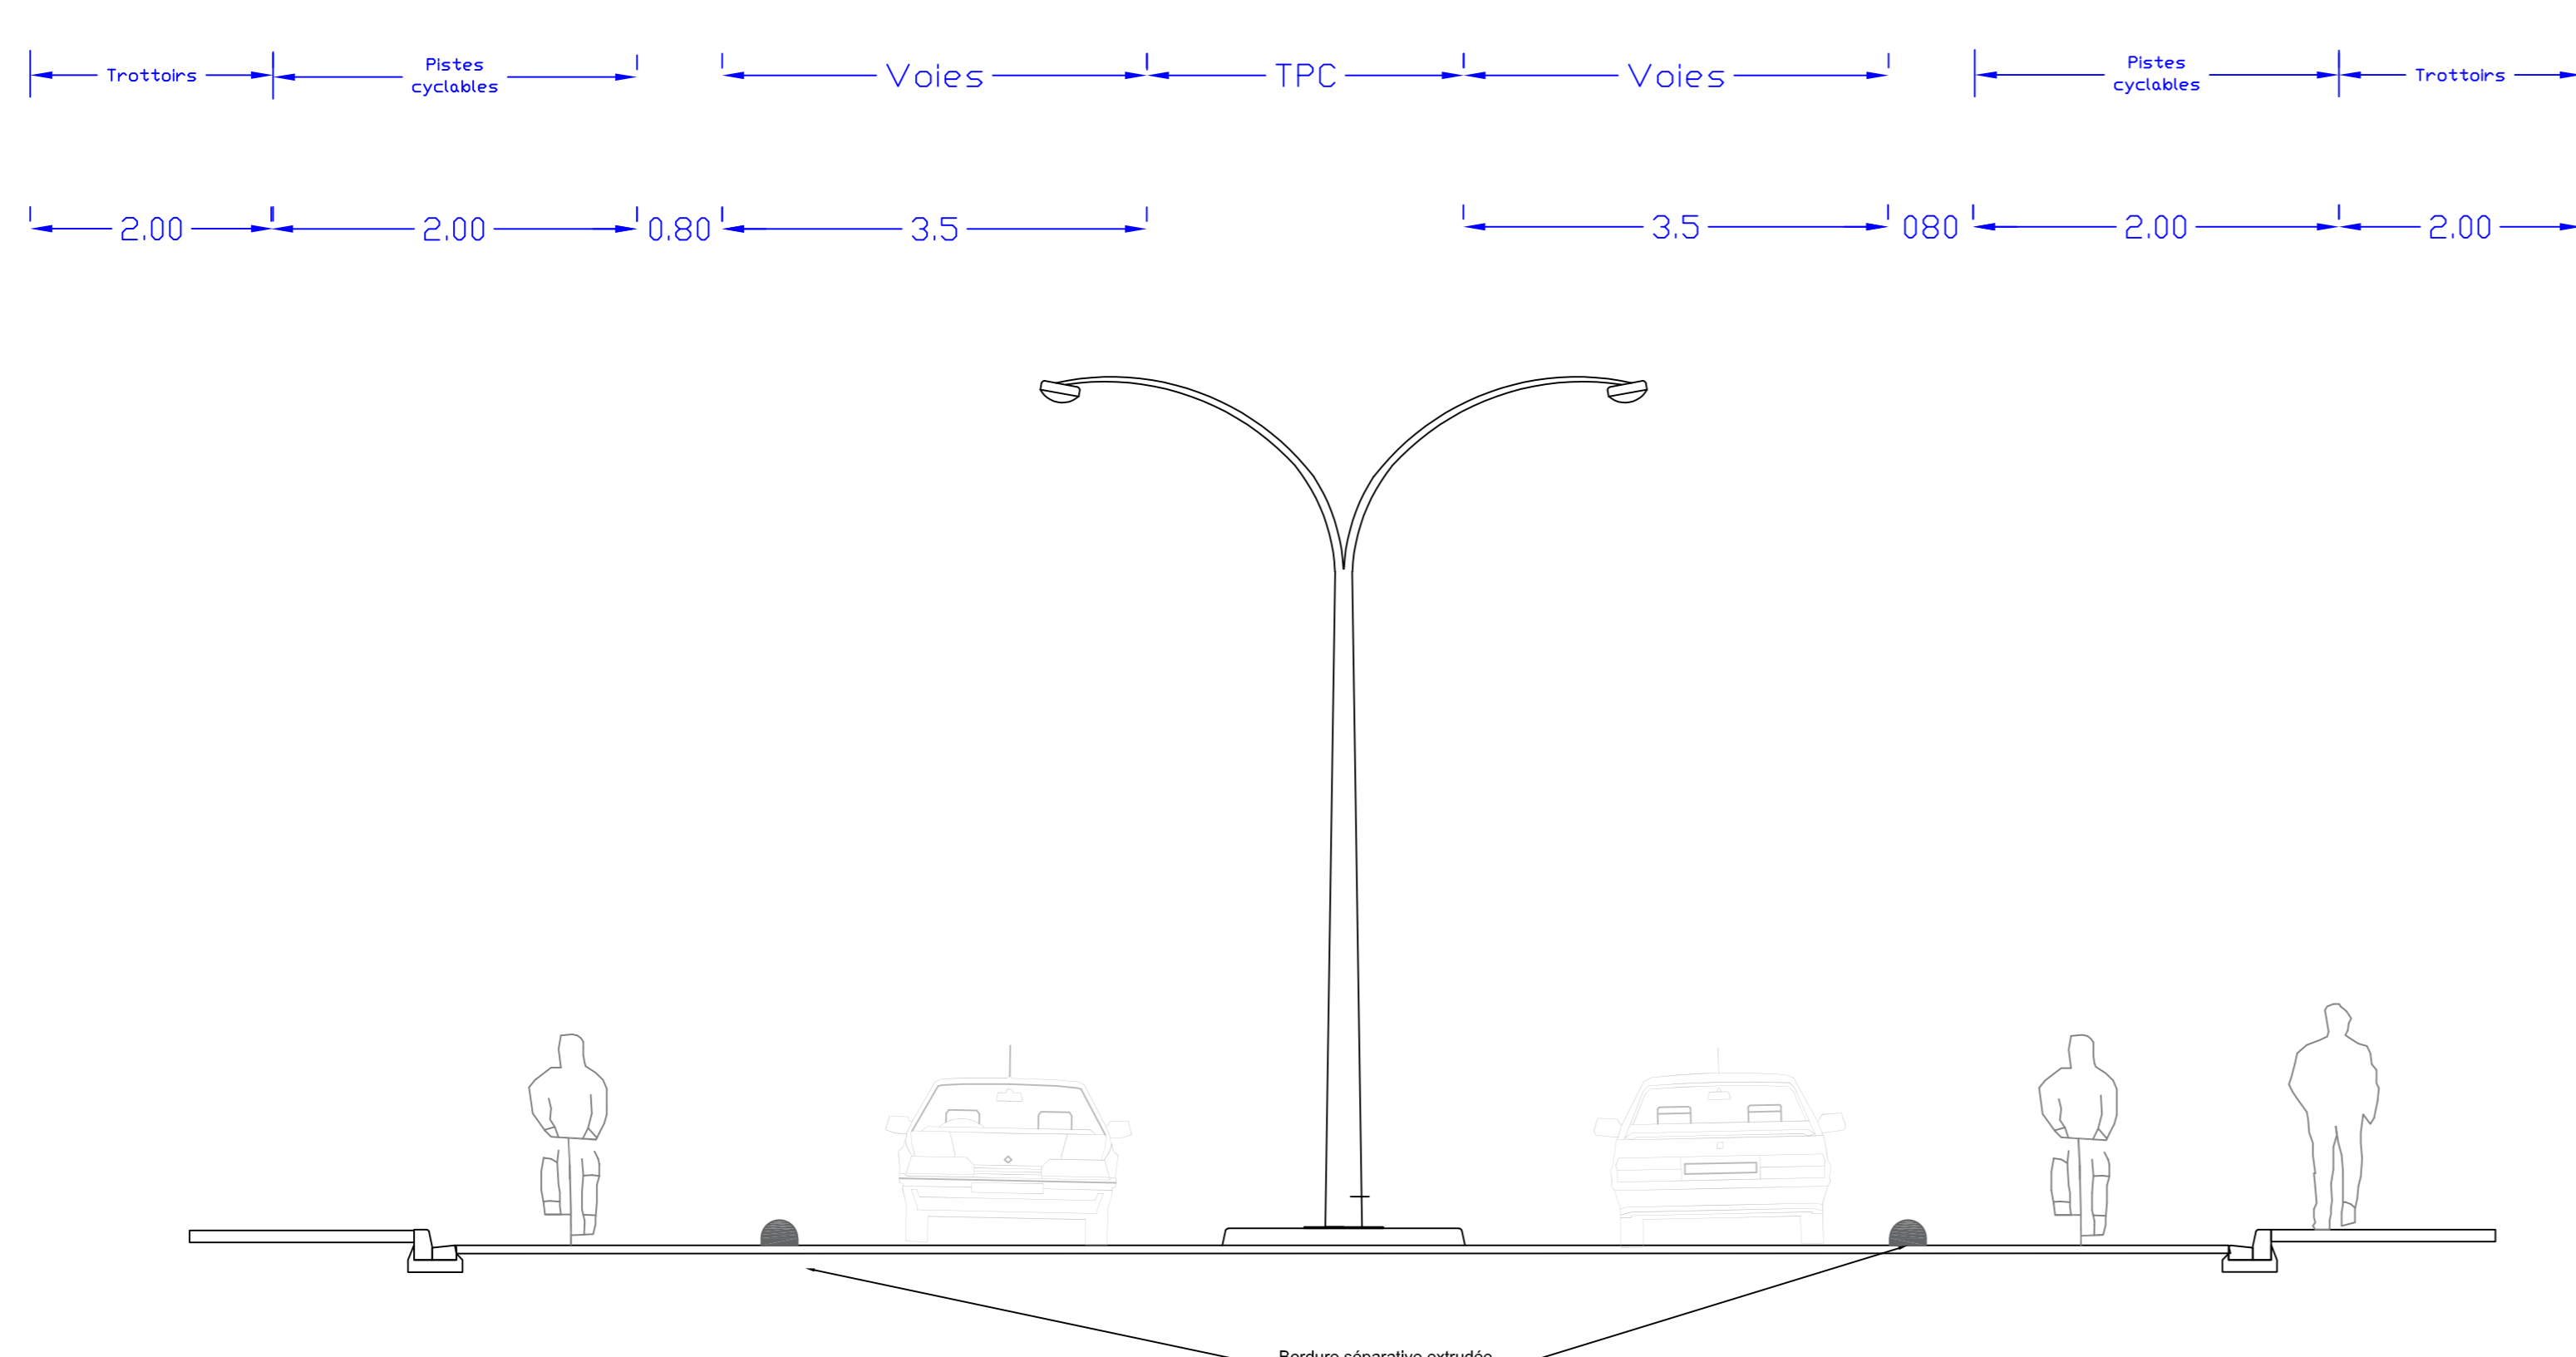

Commune d'Agen

Requalification des avenues Monnet  
Colmar - Bru - Tranche n°1

02 - Profil en travers type


Affaire: AGE-96 Date: Avril 2023 Echelle: 1/50 Pièce: 02

PROJET	DATE	AMENGE PRO	REALISATEUR	MISE EN ŒUVRE

Service Voirie - Éclairage Public  
Bureau d'étude voirie

8 rue André Charrier - CS 10190  
47181 AGEN Cedex 9  
Tél / Fax : 05 53 48 17 36 / 05 53 48 28 13

EXPLOITATION: COMMUNES D'AGEN, BORDEAUX, BRIVE LA GAILLONNE, CAZENON, COGNAC, MARCILLAC, NANTES, NIMES, NISSERSART, PERPIGNAN, ROYAN, SAINT-EMILION, SAINT-LAURENT-DE-NOYAC, SAINT-MEMY, SAINT-VINCENT, TONNEINS, VILLAC, VILLANNEUILLE

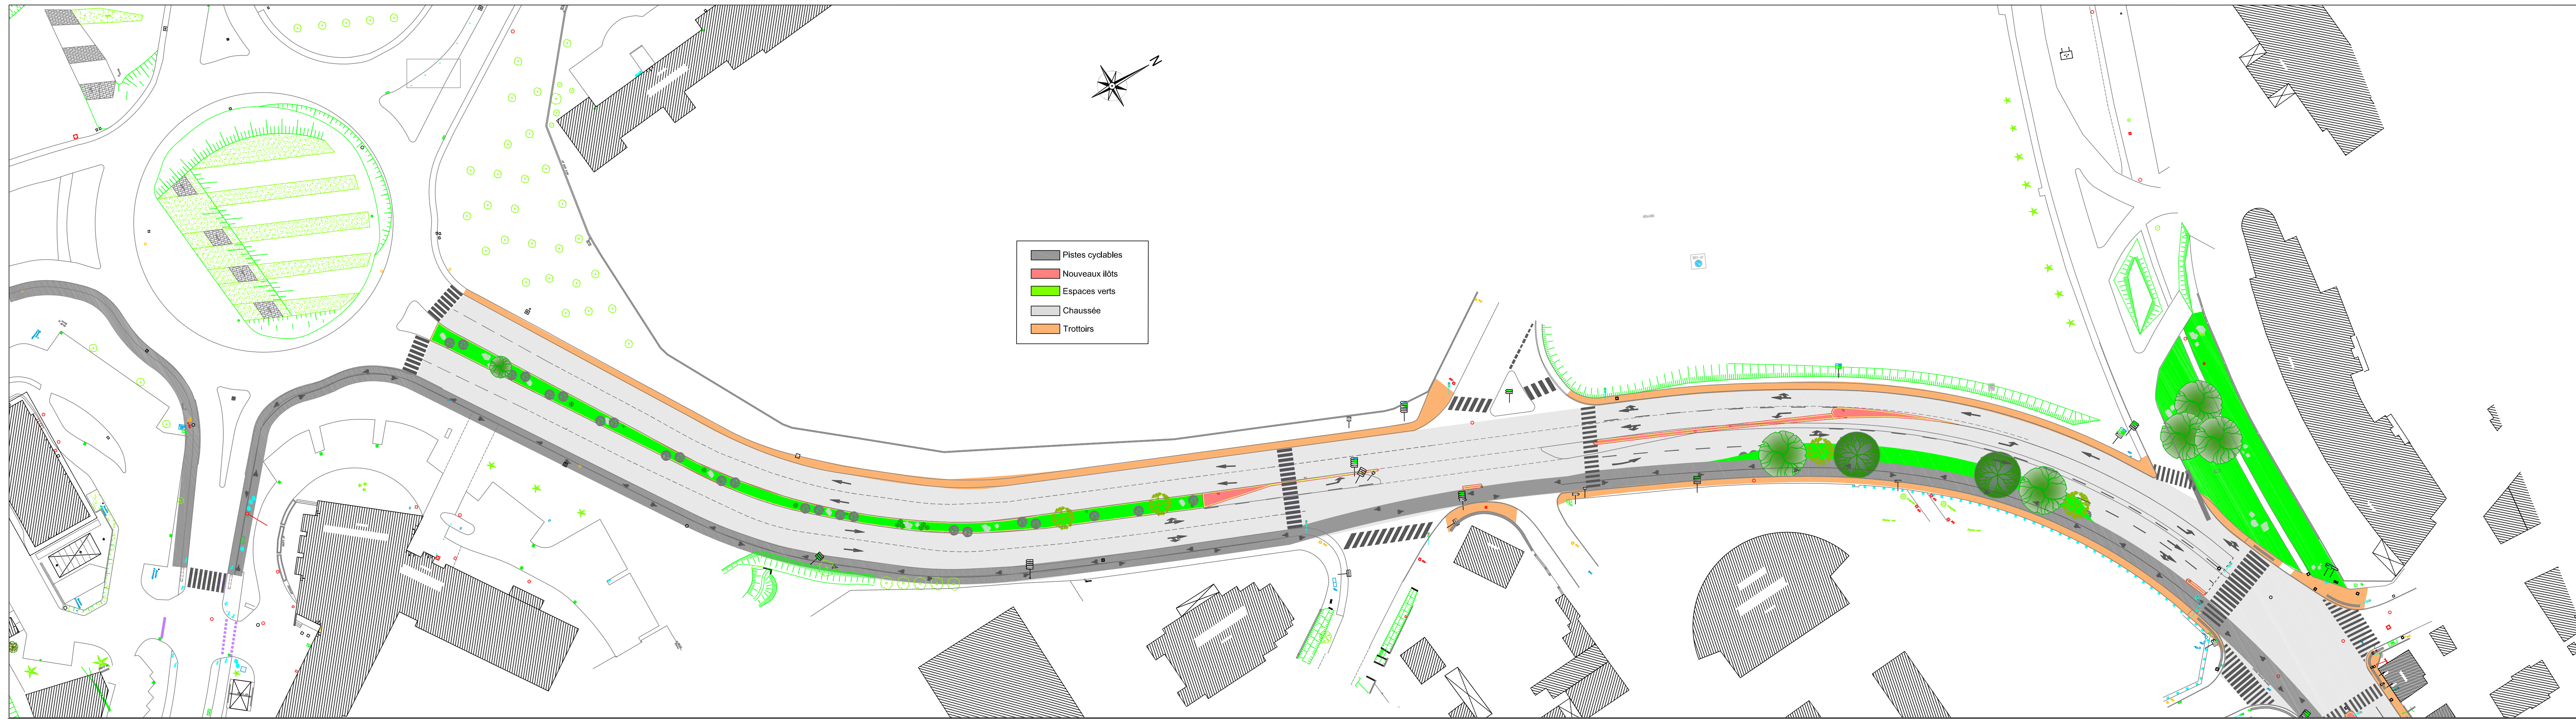

Commune d'Agen

Aménagements cyclables  
Rocade Agen

01 - Projet ZONE 1

Affaire: AGE96	Date: Janvier 2023	Echelle: 1/500	Pièce: 01/05
----------------	--------------------	----------------	--------------

INDICE	DATE	DRESSE PAR	VERIFIE PAR	MODIFICATIONS
A	16/07/2023	MY	RG	Propositions aménagements
B	25/01/2023	MU	RG	Propositions végétalisation
C	06/02/2023	MY	RG	Carrefours


Z:\V\B\BE01\_COMMUNES\AGEN\AGE-96\_Monnet-Bru-Colmar\_requis\T1103 - PROJET\PROJET-AGE96-AGEN-Rocade-Z4-2\4rdC.dwg



Commune d'Agen  
 Aménagements cyclables  
 Rocade Ajen  
 01 - Projet ZONE 2

Affaire:	AGE96	Date:	Janvier 2023	Echelle:	1/500	Pièce:	02/05
----------	-------	-------	--------------	----------	-------	--------	-------

INDICE	DATE	DRESSÉ PAR	VÉRIFIÉ PAR	MODIFICATIONS
A	16/01/2023	MY	RG	Propositions aménagements
B	25/01/2023	MY	RG	Propositions végétalisation
C	09/02/2023	MY	RG	Carrefours

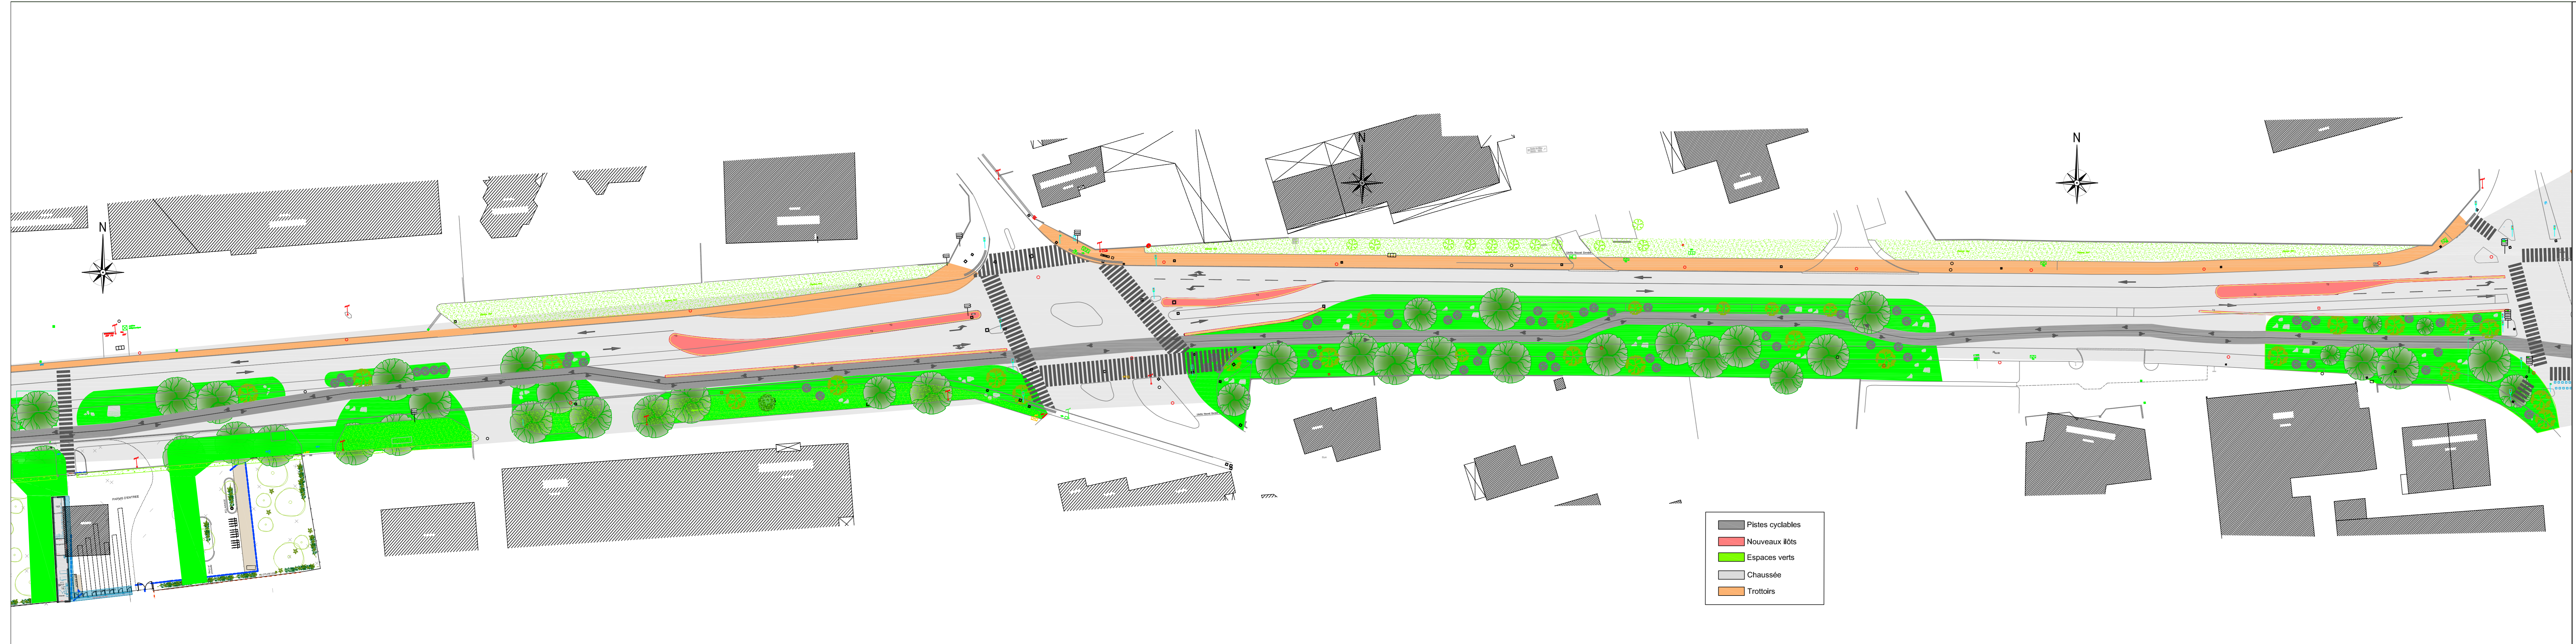

Commune d'Agen

Aménagements cyclables  
Roclade Agen

01 - Projet ZONE 3

Affaire: AGE96    Date: Janvier 2023    Echelle: 1/500    Pièce: 03/05

INDICE	DATE	DRESSÉ PAR	VÉRIFIÉ PAR	MODIFICATIONS
A	16/01/2023	MY	RG	Propositions aménagements entre rue Sévin et boulevard Edouard Lacour
B	25/01/2023	MY	RG	Propositions végétalisation
C	06/02/2023	MY	RG	Carrefours

Z:\Voies\BE\01\_COMMUNES\AGEN\AGE-096\_Monnet-Bru-Cohmar\_req\B1103 - PROJET\PROJET-AGE96-AGEN -Roclade-24-2-4-rdC.dwg